

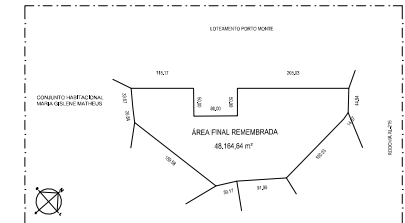


LOTEAMENTO PORTO MONTE

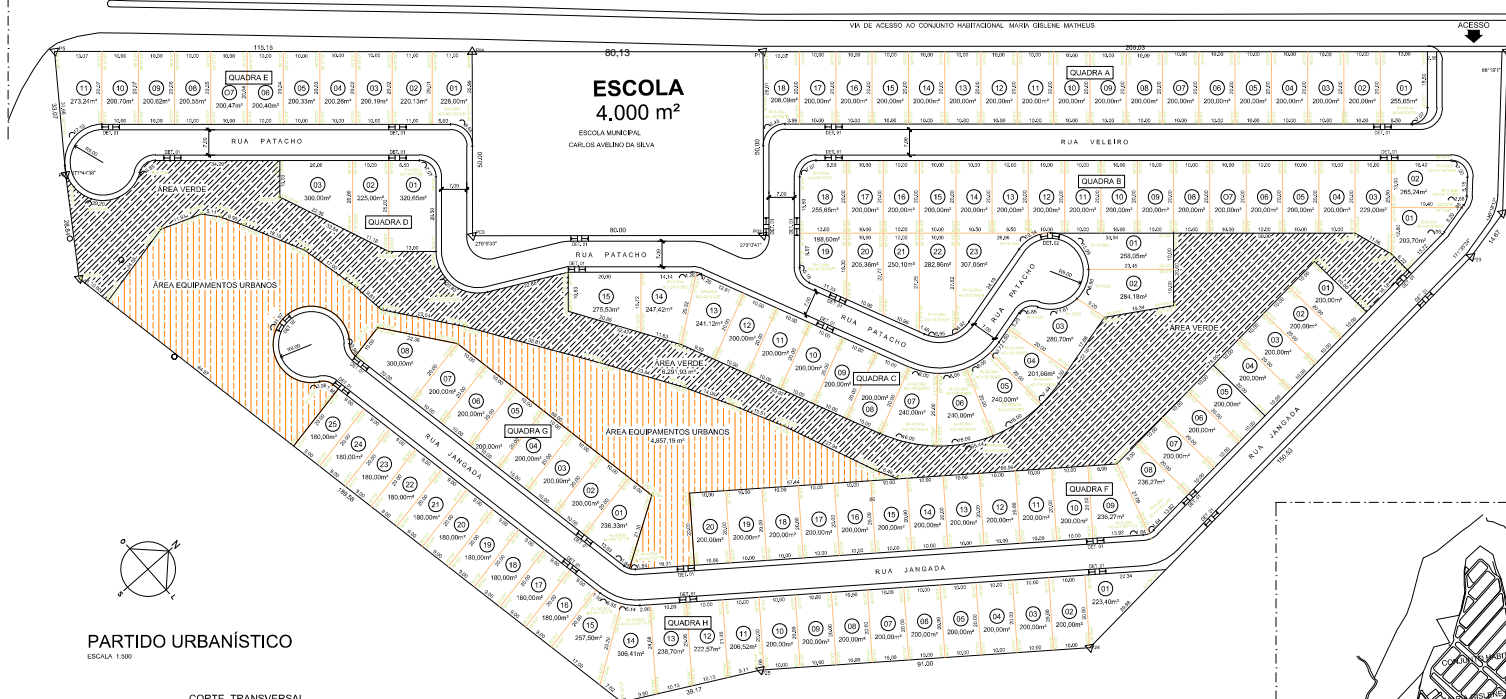

PLANTA DE SITUAÇÃO
SEM ESCALA

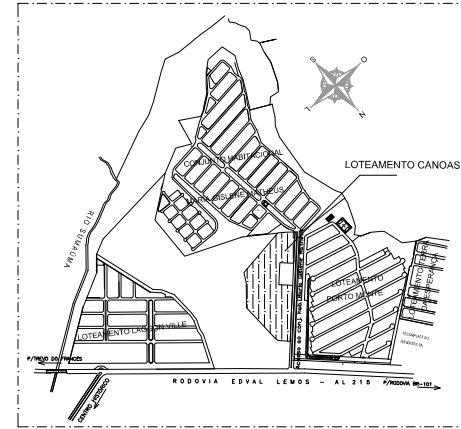


PLANTA DE LOCALIZAÇÃO
SEM ESCALA


PROJETO / OBRA		LOTEAMENTO PORTO CANOAS	
LOCAL / MANEIO		ACESSO AO CONJUNTO HABITACIONAL MARIA GISELE MATHEUS	
TÍTULO		MARECHAL DEODORO - AL	
PROJETO URBANÍSTICO		FOLHA	
ASSUNTO		01	
PLANTA BAIXA			
ESCALA	DATA		
1:500	JUN/2021		
PROPONENTE			
LECON - Construção e Empreendimentos Imobiliários Ltda. (Insc. Estadual nº 13.040.000-00) CNPJ nº 07.148.842-07 - RUA PÉDRO ALVES 550/II			
RESP. PROJETO			
JOSE WILSONTON GOMES ALMEIDA SILVA - CRI 181105-8			
SÔNIA TELES FIDELIS - CRI 83388-9			
RESR. P/OBRA			
ESPAÇO PARA APROVAÇÃO			

PARTIDO URBANÍSTICO


ESCALA 1:500

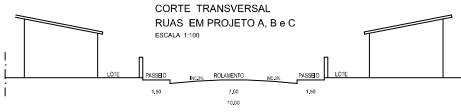

CORTE TRANSVERSAL
RUAS EM PROJETO A, B e C
ESCALA 1:100

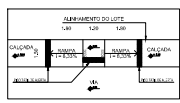

DETALHE 01 - RAMPA DE ACESSIBILIDADE
ESCALA 1:50

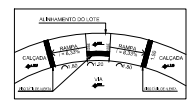

DETALHE 02 - RAMPA DE ACESSIBILIDADE
ESCALA 1:50

QUADRO DE USO DO SOLO			
DESCR. ÁREA	QUANTIDADE (m²)	TAXA (%)	
ÁREA TOTAL (TERRENO)	48.164,64	100%	
ÁREAS DE LOTES	26.204,24	54,41%	
ÁREA VERDE	6.291,93	13,06%	
ÁREA DE EQ. COMUNITARIOS	4.857,19	10,08%	
ÁREA DE VIAS	10.811,28	22,45%	

QUADRA	A	B	C	D	E	F	G	H
Nº DE LOTES (m²)	18	23	15	3	11	20	8	25
ÁREA TOTAL LOTES / QUADRA (m²)	3.663,75	4.997,60	3.508,32	845,65	2.324,93	4.072,54	1.736,33	5.035,12