


PLANTA DE LOCALIZAÇÃO

QUADRO DE ÁREAS		
QUADRAS	ÁREAS (m²)	Nº DE LOTES RESIDENCIAIS
QUADRA A	1.684,20	07
QUADRA B	5.064,56	21
QUADRA C	3.384,56	14
QUADRA D	297,23	01
QUADRA E	2.759,62	11
QUADRA F	10.457,35	43
QUADRA G	5.547,67	23
TOTAL UND. HAB.	29.195,19 m²	120

QUADRO DE ÁREAS - LOTEAMENTO LAGOS DO FRANCÊS		
Zona de Ocupação Preferencial 2 - (ZOP2)		
DESCRIÇÃO	ÁREA (m²)	PERCENTUAL %
GLEBA	49.555,53	
ÁREA ÚTIL	49.555,53	100,00 %
ÁREA LOTEÁVEL	29.195,19	58,91 %
ÁREA VERDE	7.909,62	15,96 %
VIAS (ARRUAMENTO)	12.450,72	25,13 %

ALTERAÇÕES EM PROJETO:			
VERSÃO	DATA	DESCRIÇÃO	RESPONSÁVEL
08	21/06/2022	Mudança de proprietária	LECON CONST.
07	29/03/2017	Novo acesso ao loteamento	ATRIUM-ENGENH
06	17/02/2017	Alteração na proposta urbanística.	ATRIUM-ENGENH
05	07/02/2017	Alteração no arruamento do loteamento.	ATRIUM-ENGENH
04	20/12/2016	Desmembramento do Quarto, retratado.	ATRIUM-ENGENH
03	07/10/2016	Retirada do equipamento urbano.	ATRIUM-ENGENH
02	06/09/2016	Retirada do estacionamento, raio de curvas do cul de sac, quadra e fitness.	ATRIUM-ENGENH
01	15/08/2016	Retirada do equipamento Comunitário e cul de sac.	ATRIUM
00	12/04/2016	Início do estudo do Loteamento	ATRIUM

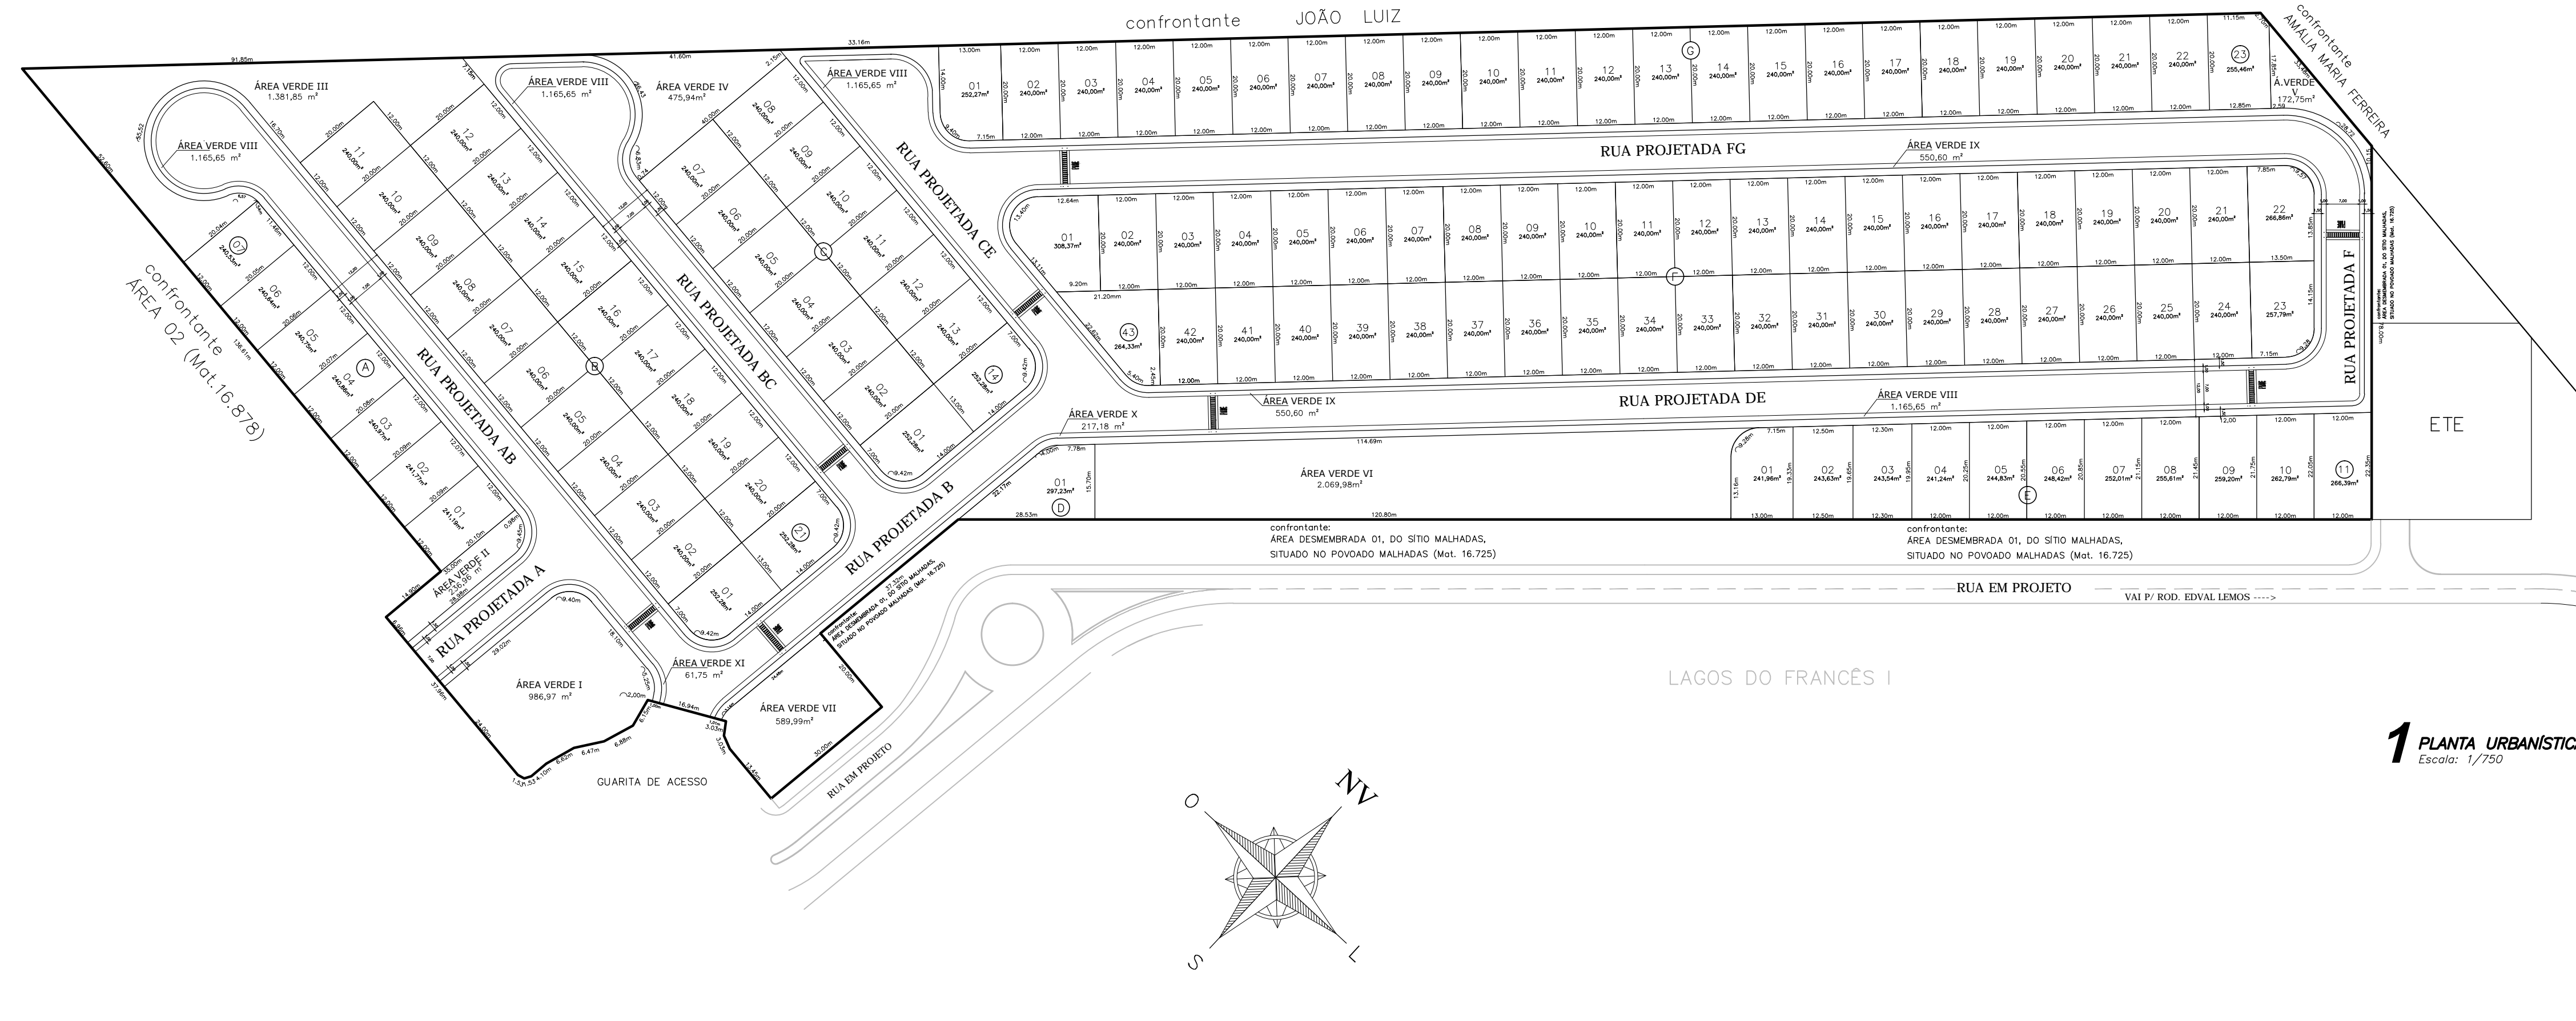

1 PLANTA URBANÍSTICA
Escala: 1/750

PENAS	
ESP.	ESP.
1	0,1
2	0,15
3	0,2
4	0,3
5	0,5
6	0,6
8	0,1
9	0,1
10	0,2
12	0,2
14	0,2
20	0,2
30	0,2
32	0,2
36	0,2
42	0,2
52	0,2
60	0,2
62	0,2
71	0,2
74	0,2
81	0,2
82	0,2
83	0,2
90	0,2
93	0,2
96	0,2
103	0,2
105	0,2
107	0,2
116	0,2
118	0,2
141	0,2
152	0,2
160	0,2
207	0,2
251	0,2
252	0,2
253	0,2

Autor do Projeto: JULIANA L. SOARES CARNEIRO- Arquiteta e Urbanista
CAU/ALAGOAS 90102-4

Responsável Técnico: _____

Proprietário: Lecon Construções e Empreendimentos Imobiliários Ltda - Cnpj: 05.073.695/0001-55

Projeto: ATRIUM Planejamento em Arq. Urb e Meio Ambiente
Rua: Desmembrada Vinte e Uma, 13, Mangabeira, Maceió-AL
Fone/Fax: (0-XX-82) 3335-2555
atrium@atriumarquitectos.com

Construção:

Empreendimento:
LOTEAMENTO LAGOS DO FRANCÊS III
Endereço:
Rodovia Edvaldo Lemos, km 02, Pov. Cabreiras, Marechal Deodoro, Alagoas.

Tipo de projeto:
PROJETO URBANÍSTICO

PLANTA URBANÍSTICA

Data da primeira emissão do projeto:	12/04/2016	Escala:	INDICADA	Área de Construção:	-
--------------------------------------	------------	---------	----------	---------------------	---

Fase:	Legal	Prancha:	02/03	Versão:	08
-------	-------	----------	-------	---------	----